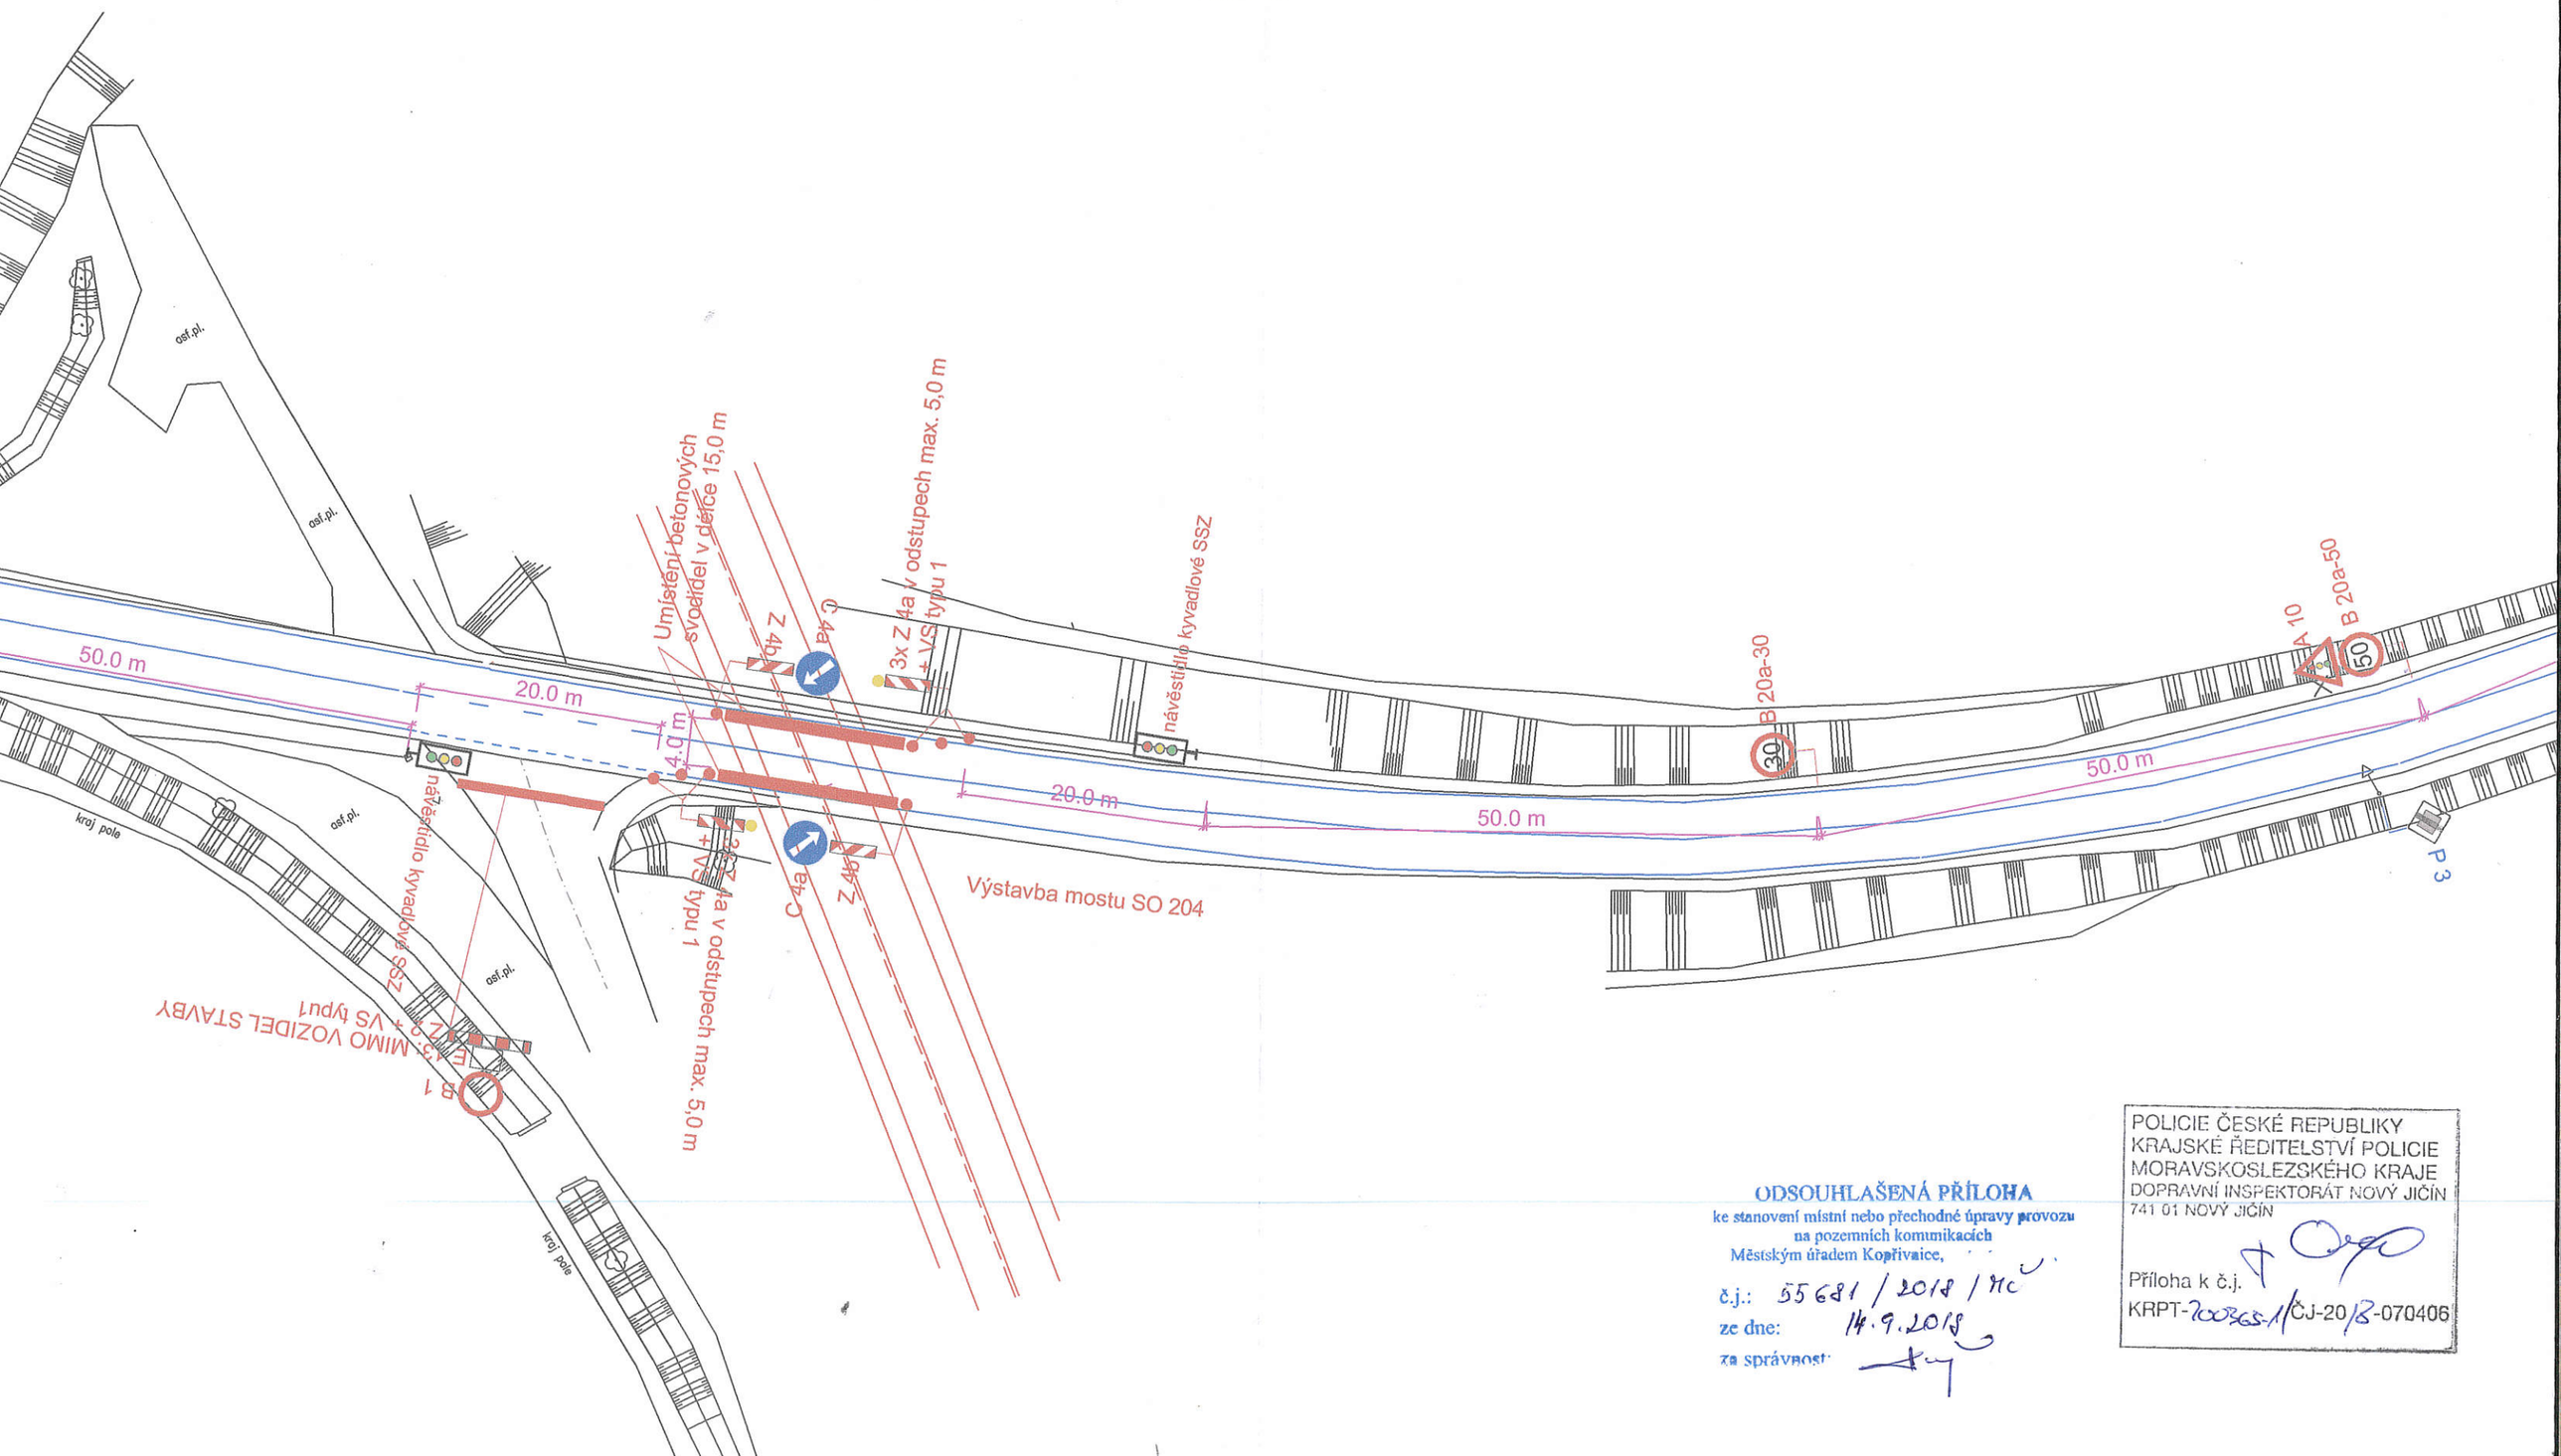

ODSOUHLASENÁ PŘÍLOHA
ke stanovení místní nebo přechodné úpravy provozu na pozemních komunikacích
Městským úřadem Kopřivnice,
č.j.: 55681/2018/HC
ze dne: 14.9.2018
za správnost:

POLICIE ČESKÉ REPUBLIKY
KRAJSKÉ ŘEDITELSTVÍ POLICIE MORAVSKOSLEZSKÉHO KRAJE
DOPRAVNÍ INSPEKTORÁT NOVÝ JIČÍN
741 01 NOVÝ JIČÍN
Příloha k č.j.
KRPT-200365-1/ČJ-2018-070406